


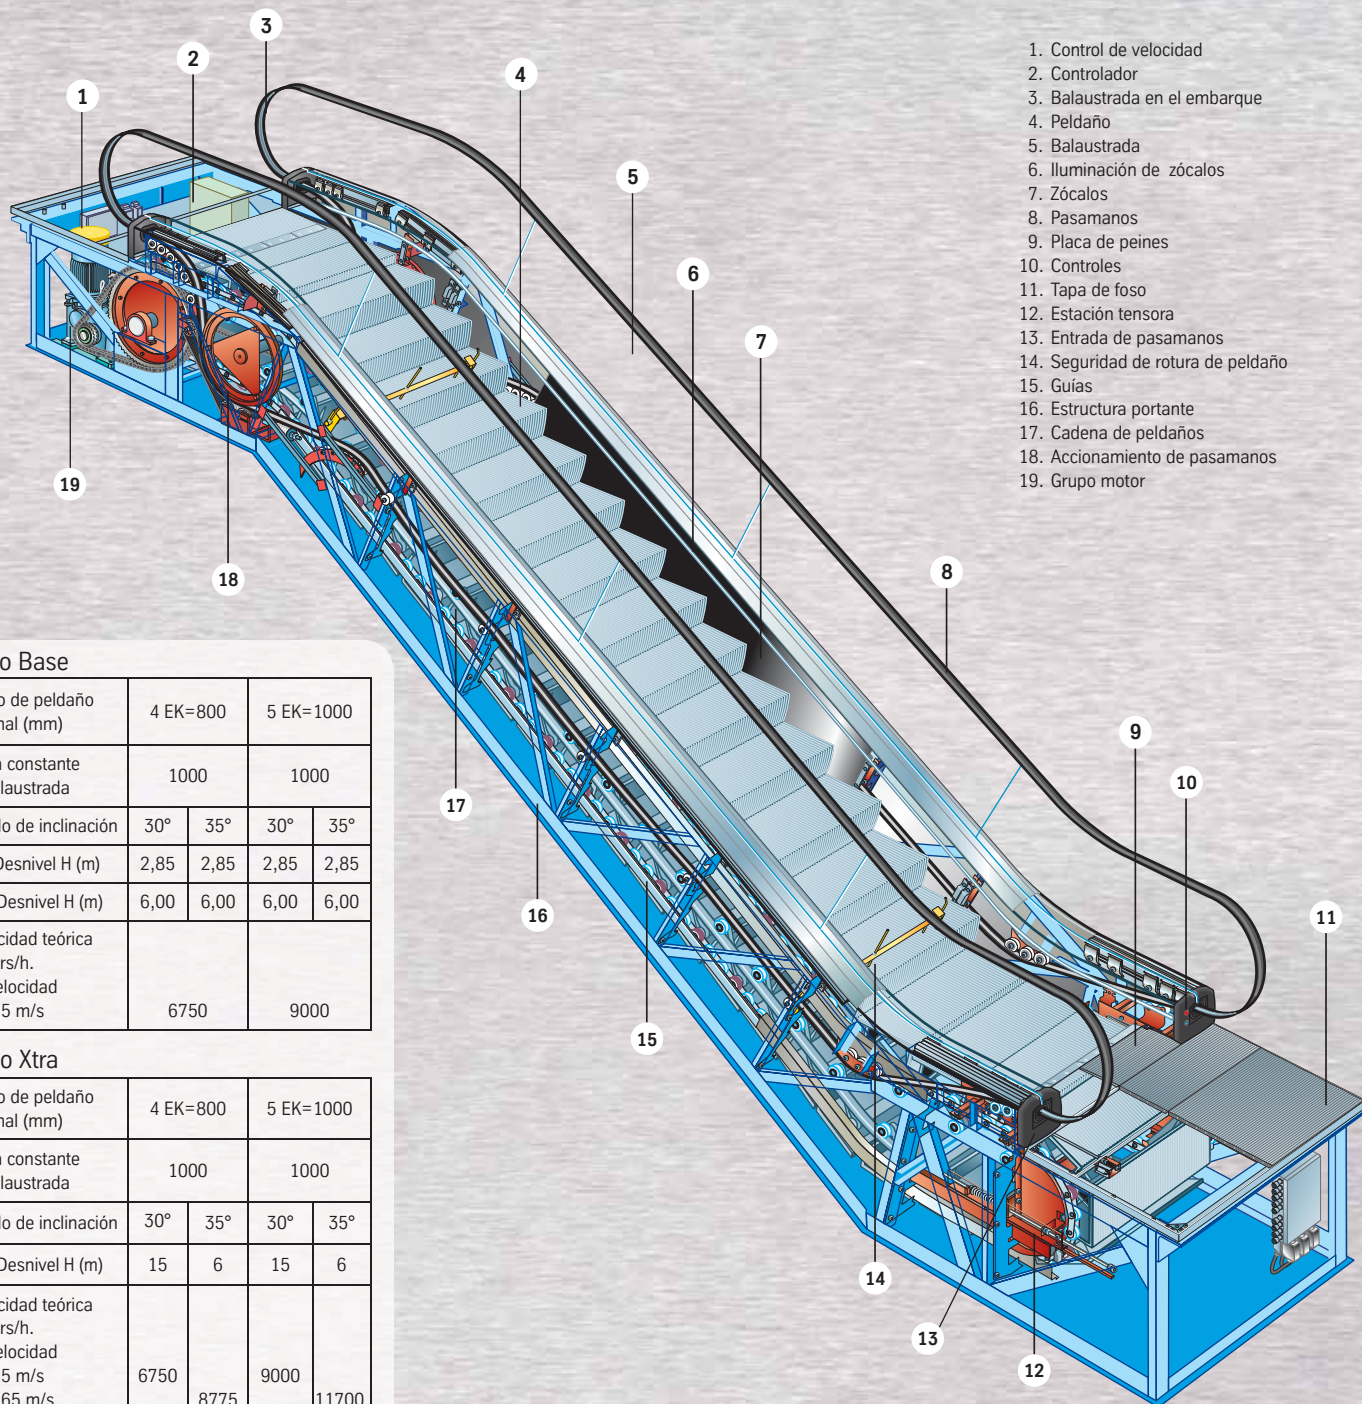

Velino Base

Ancho de peldaño nominal (mm)	4 EK=800		5 EK=1000	
Altura constante de balastrada	1000		1000	
Ángulo de inclinación	30°	35°	30°	35°
Min. Desnivel H (m)	2,85	2,85	2,85	2,85
Max. Desnivel H (m)	6,00	6,00	6,00	6,00
Capacidad teórica en pers/h. v = Velocidad v = 0,5 m/s	6750		9000	

Velino Xtra

Ancho de peldaño nominal (mm)	4 EK=800		5 EK=1000	
Altura constante de balastrada	1000		1000	
Ángulo de inclinación	30°	35°	30°	35°
Max. Desnivel H (m)	15	6	15	6
Capacidad teórica en pers/h. v = Velocidad v = 0,5 m/s	6750		9000	
v = 0,65 m/s	8775		11700	

$$L = \frac{H}{\tan \alpha} + 4700$$

